


IGELBODA 6:9

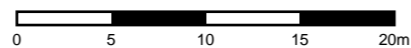

Information

Fastighetsgränserna som syns i kartan kan ha stora variationer i lägesnoggrannhet och behöver kontrolleras om kartutdraget ska användas för planering, markarbeten eller liknande. Kartdetaljerna som visas kan vara uppdaterade. Vid frågor kontakta lantmateri@nacka.se

Källa
Koordinatsystem
Höjdsystem

Utdrag ur digital kartdatabas
SWEREF 99 18 00
RH2000



2021-09-24

**BYGGNADSAREA ÄR OFÖRÄNDRAD
INGEN TILLKOMMANDE BYGGNADSAREA. INGEN
FÖRÄNDRAD PLACERING AV BEFINTLIGA BYGGNADER.
ENDAST PÅBYGGNAD PÅ HUVUDHUS OCH NY PLACERING
PÅ ENTRÉ**

BYGGLOVSHANDLINGAR
SITUATIONSPLAN

UPPDRAG NR TO01 RITAD/KONSTR AV XH HANDLÄGGARE XH

A	BEFINTLIG BYA ADDERAD	211028	XH
DATUM	210929		
ANSVARIG	XH		
SKALA	1:400		
NUMMER	A-01	BET	A

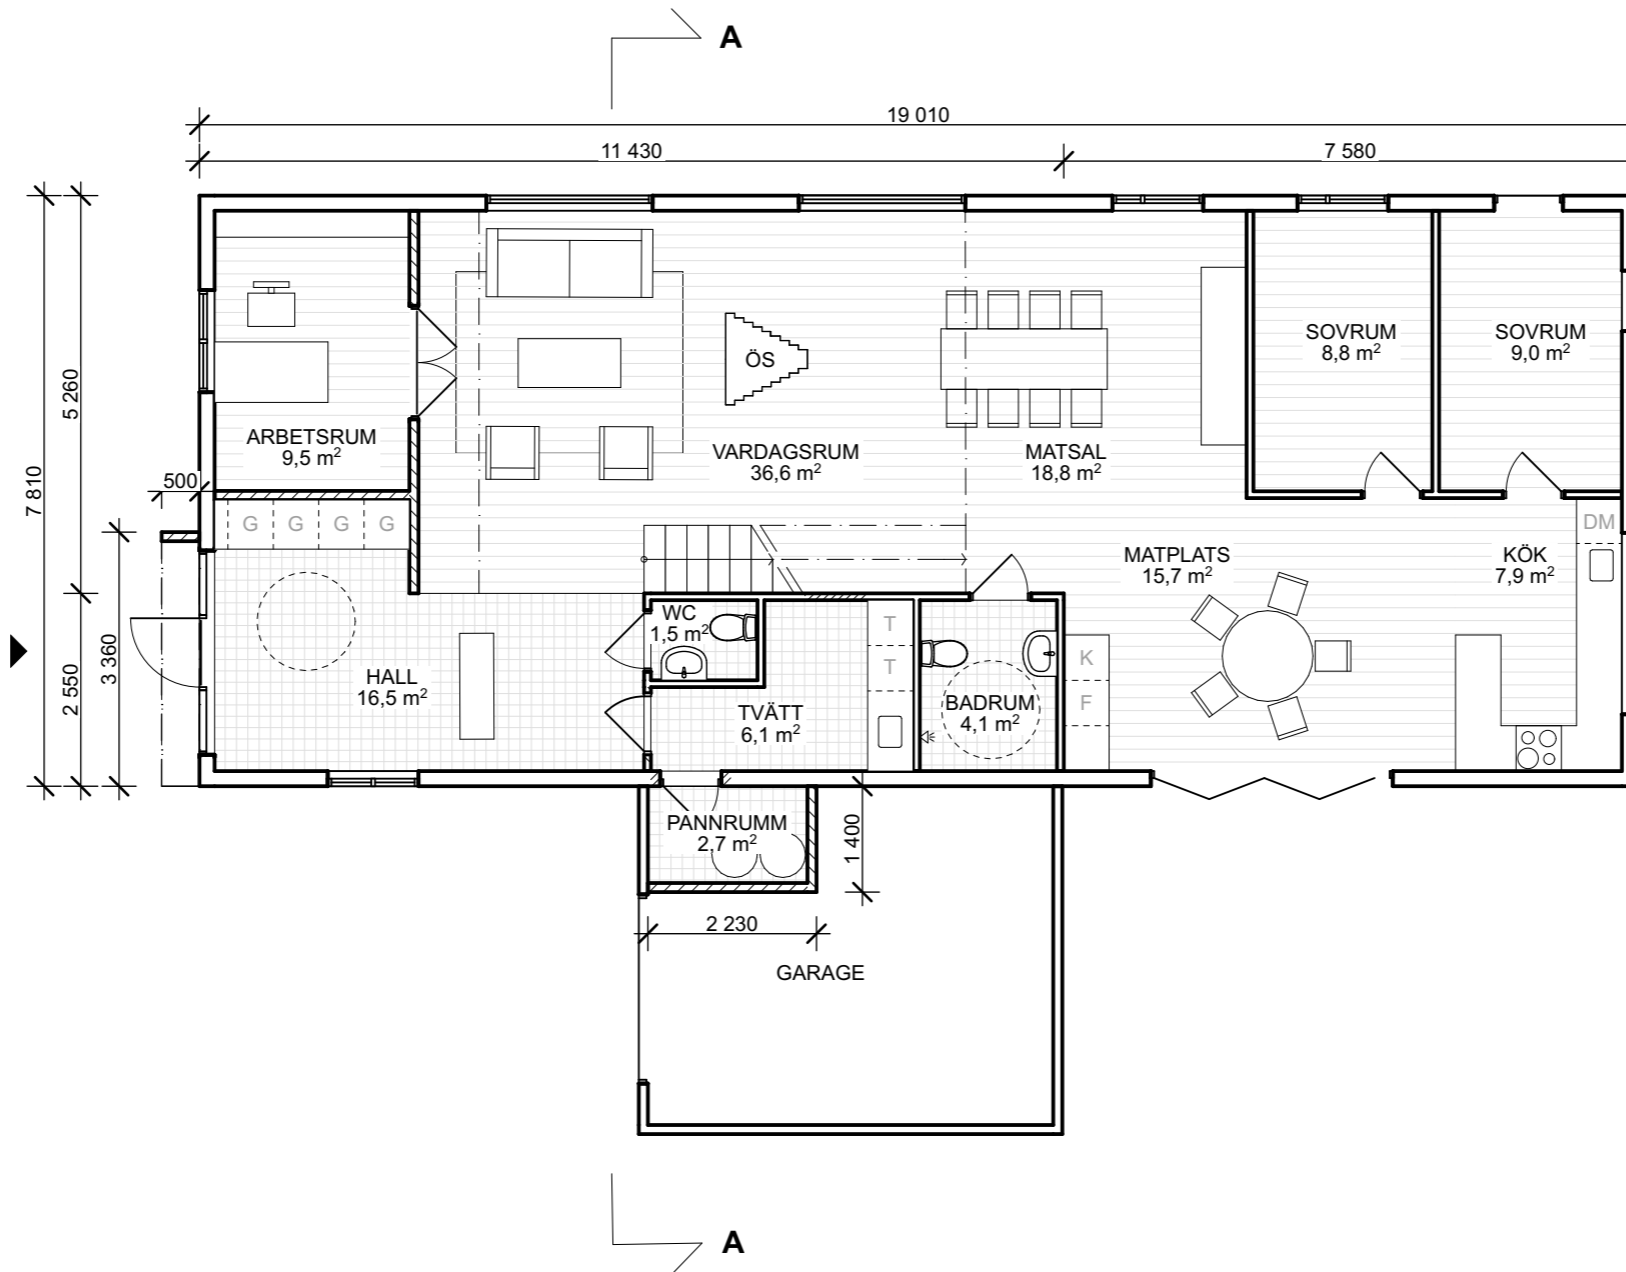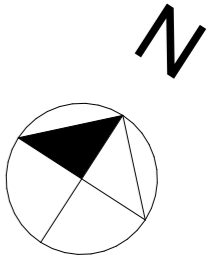



ENTRÉPLAN

BYGGNADSAREA: 148,5 KVM
 BYGGNADSAREA ÄR OFÖRÄNDRAD
 INGEN TILLKOMMANDE BYGGNADSAREA

SKALA 1:100



BYGGLOVSHANDLINGAR			DATUM	210929
ENTRÉPLAN			ANSVARIG	XH
			SKALA	1:100
UPPDRAG NR	RITAD/KONSTR AV	HANDLÄGGARE	NUMMER	BET
TO01	XH	XH	A-02	

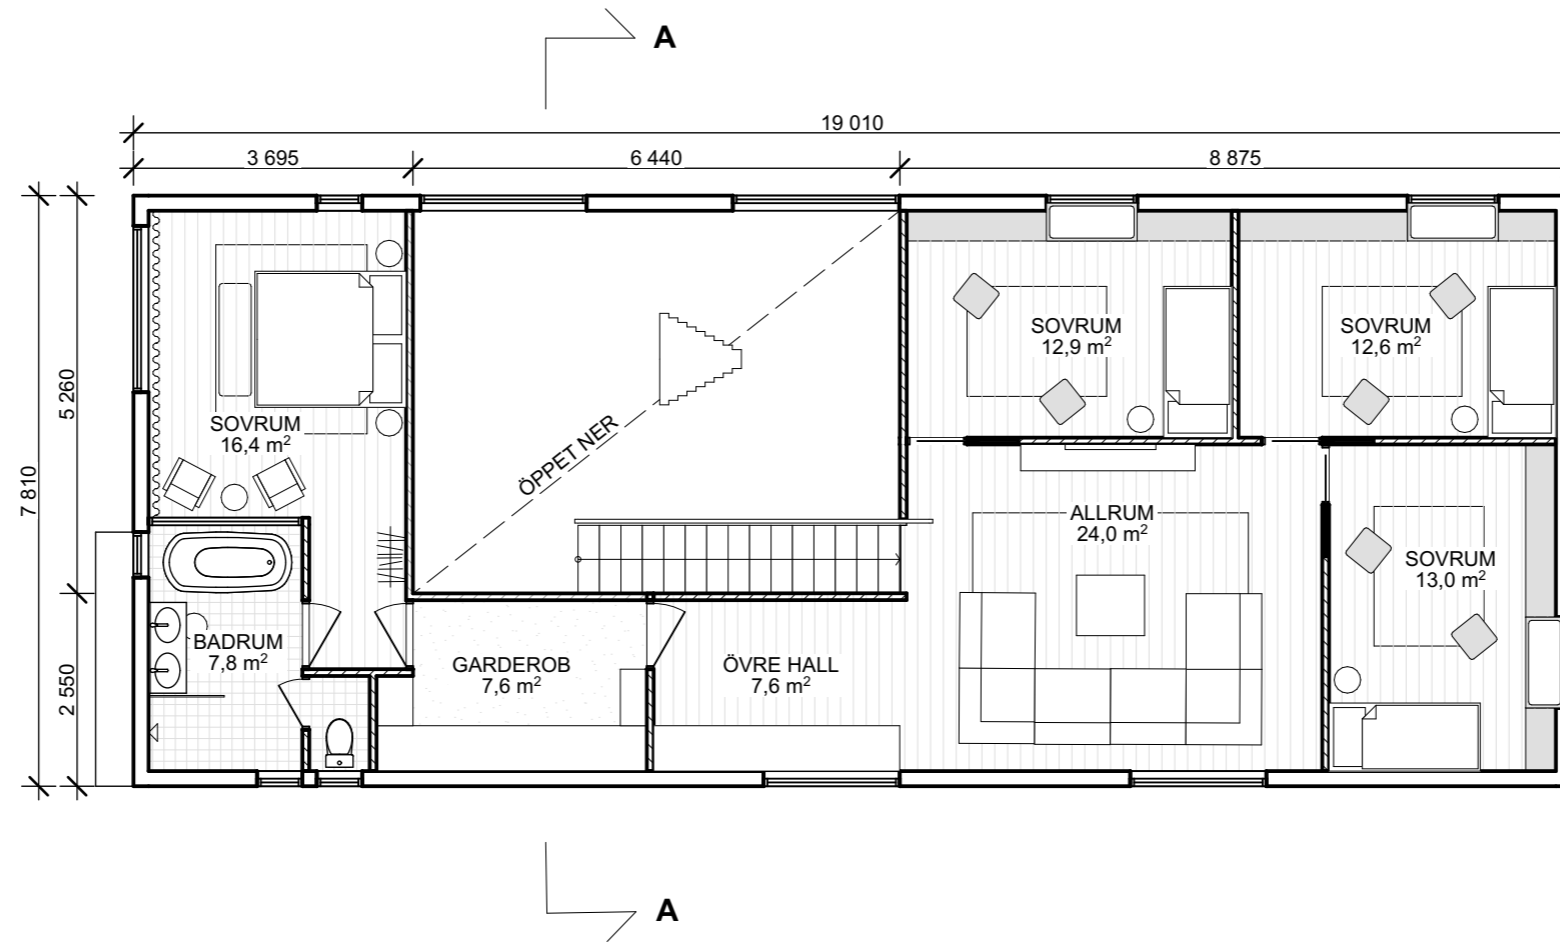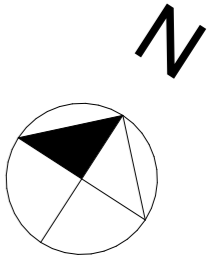



ÖVRE PLAN

BYGGNADSAREA: 148,5 KVM
 BYGGNADSAREA ÄR OFÖRÄNDRAD
 INGEN TILLKOMMANDE BYGGNADSAREA

SKALA 1:100



BYGGLOVSHANDLINGAR			DATUM	210929
ÖVRE PLAN			ANSVARIG	XH
			SKALA	1:100
UPPDRAG NR	RITAD/KONSTR AV	HANDLÄGGARE	NUMMER	BET
TO01	XH	XH	A-03	

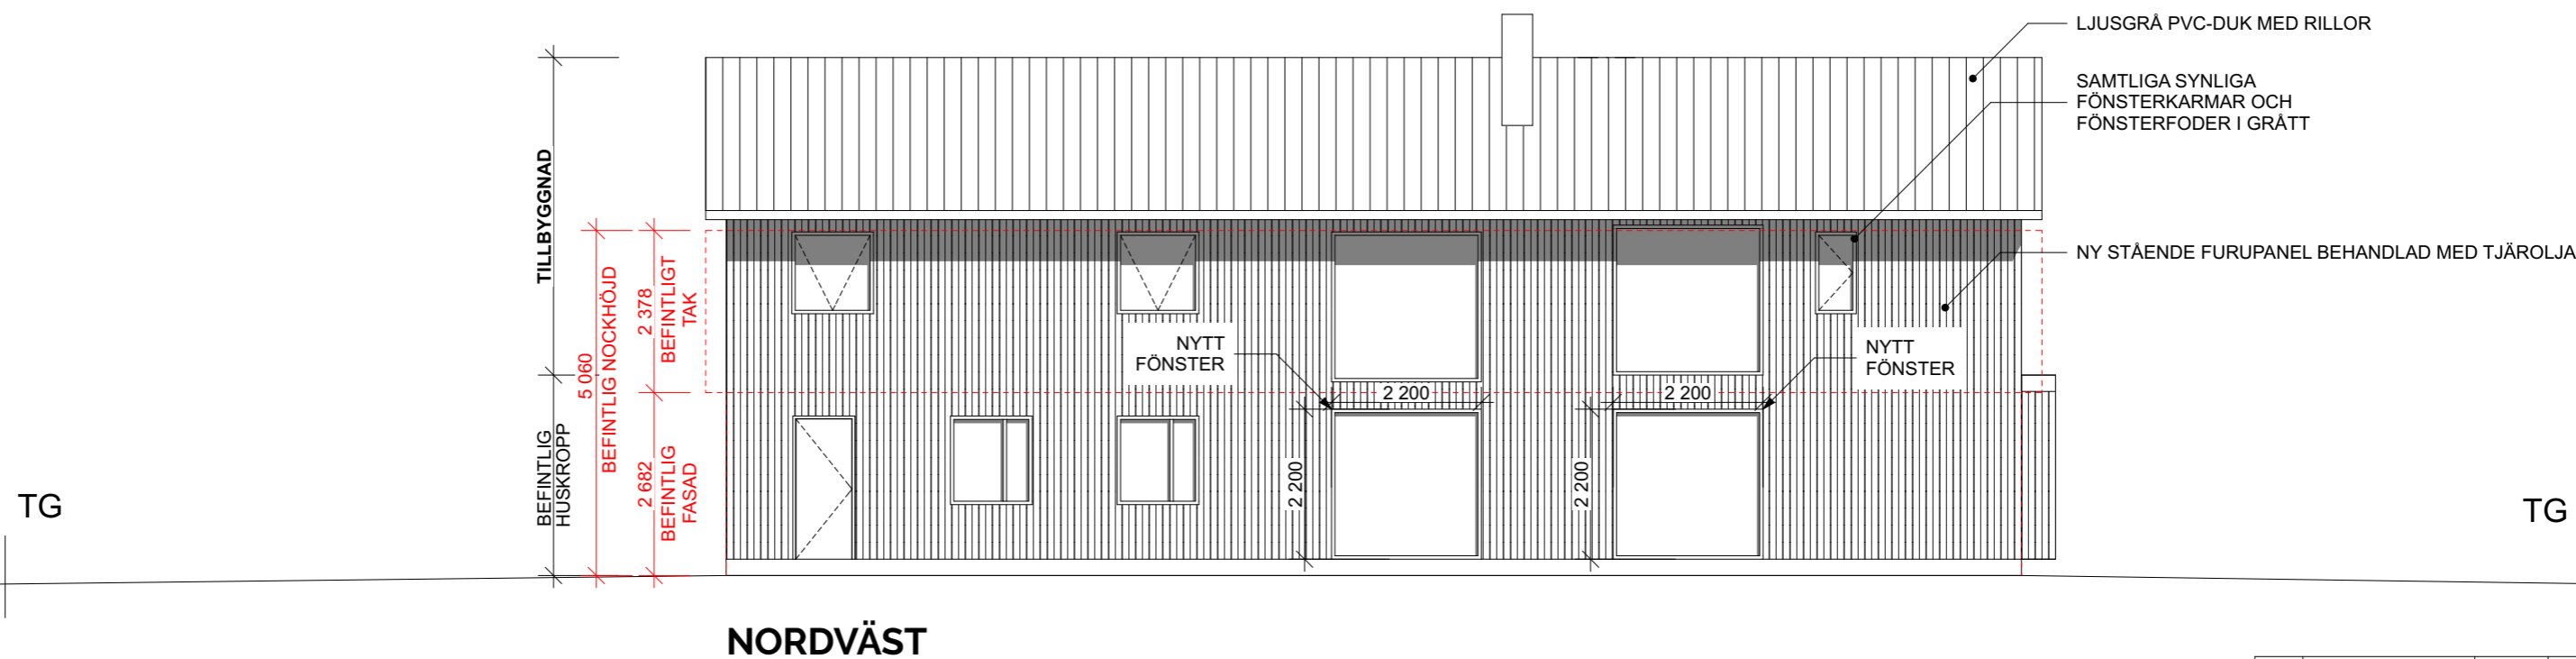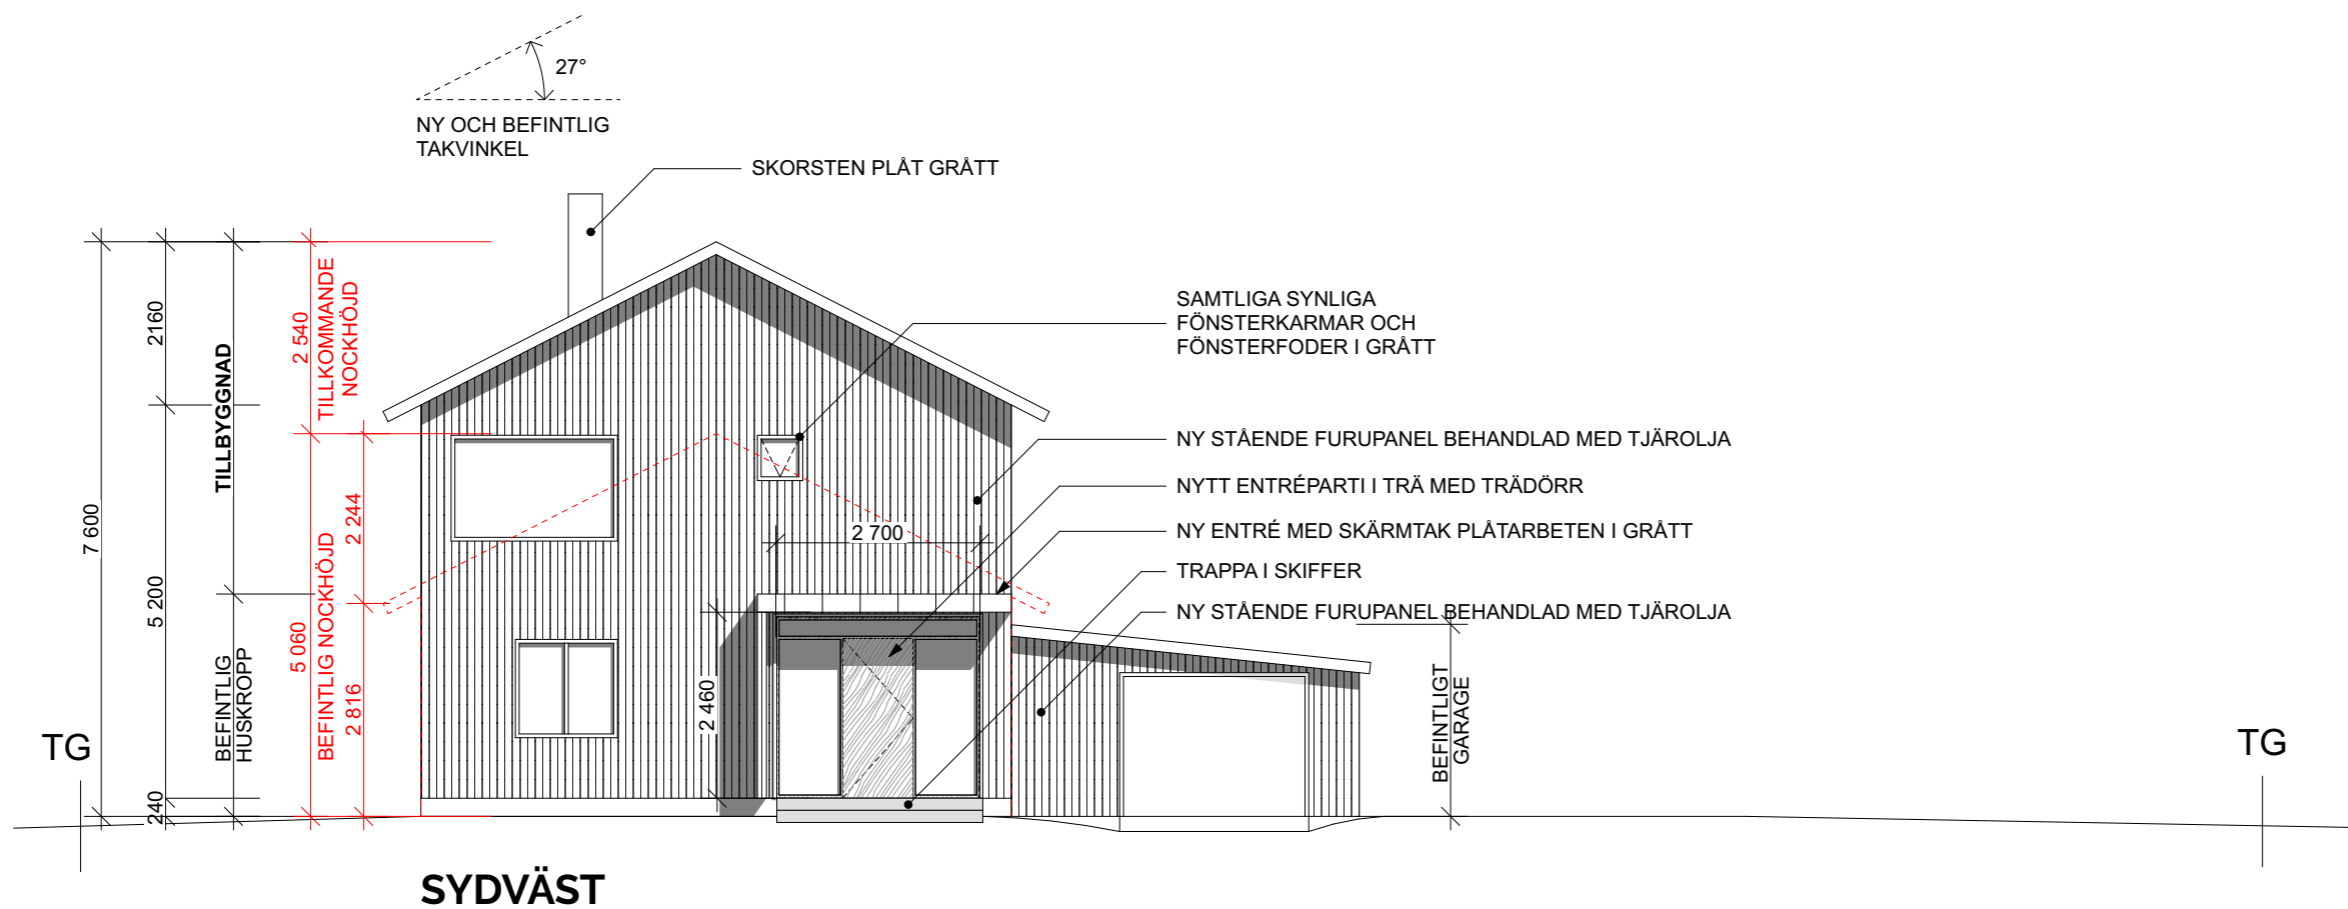



SKALA 1:100



BYGGLOVSHANDLINGAR
FASADER SYDVÄST OCH
NORDVÄST

UPPDRAG NR TO01 RITAD/KONSTR AV XH HANDLÄGGARE XH

A	BEFINTLIG FASAD INRITAD	211028	XH
DATUM	210929		
ANSVARIG	XH		
SKALA	1:100		
NUMMER	A-11	BET	A

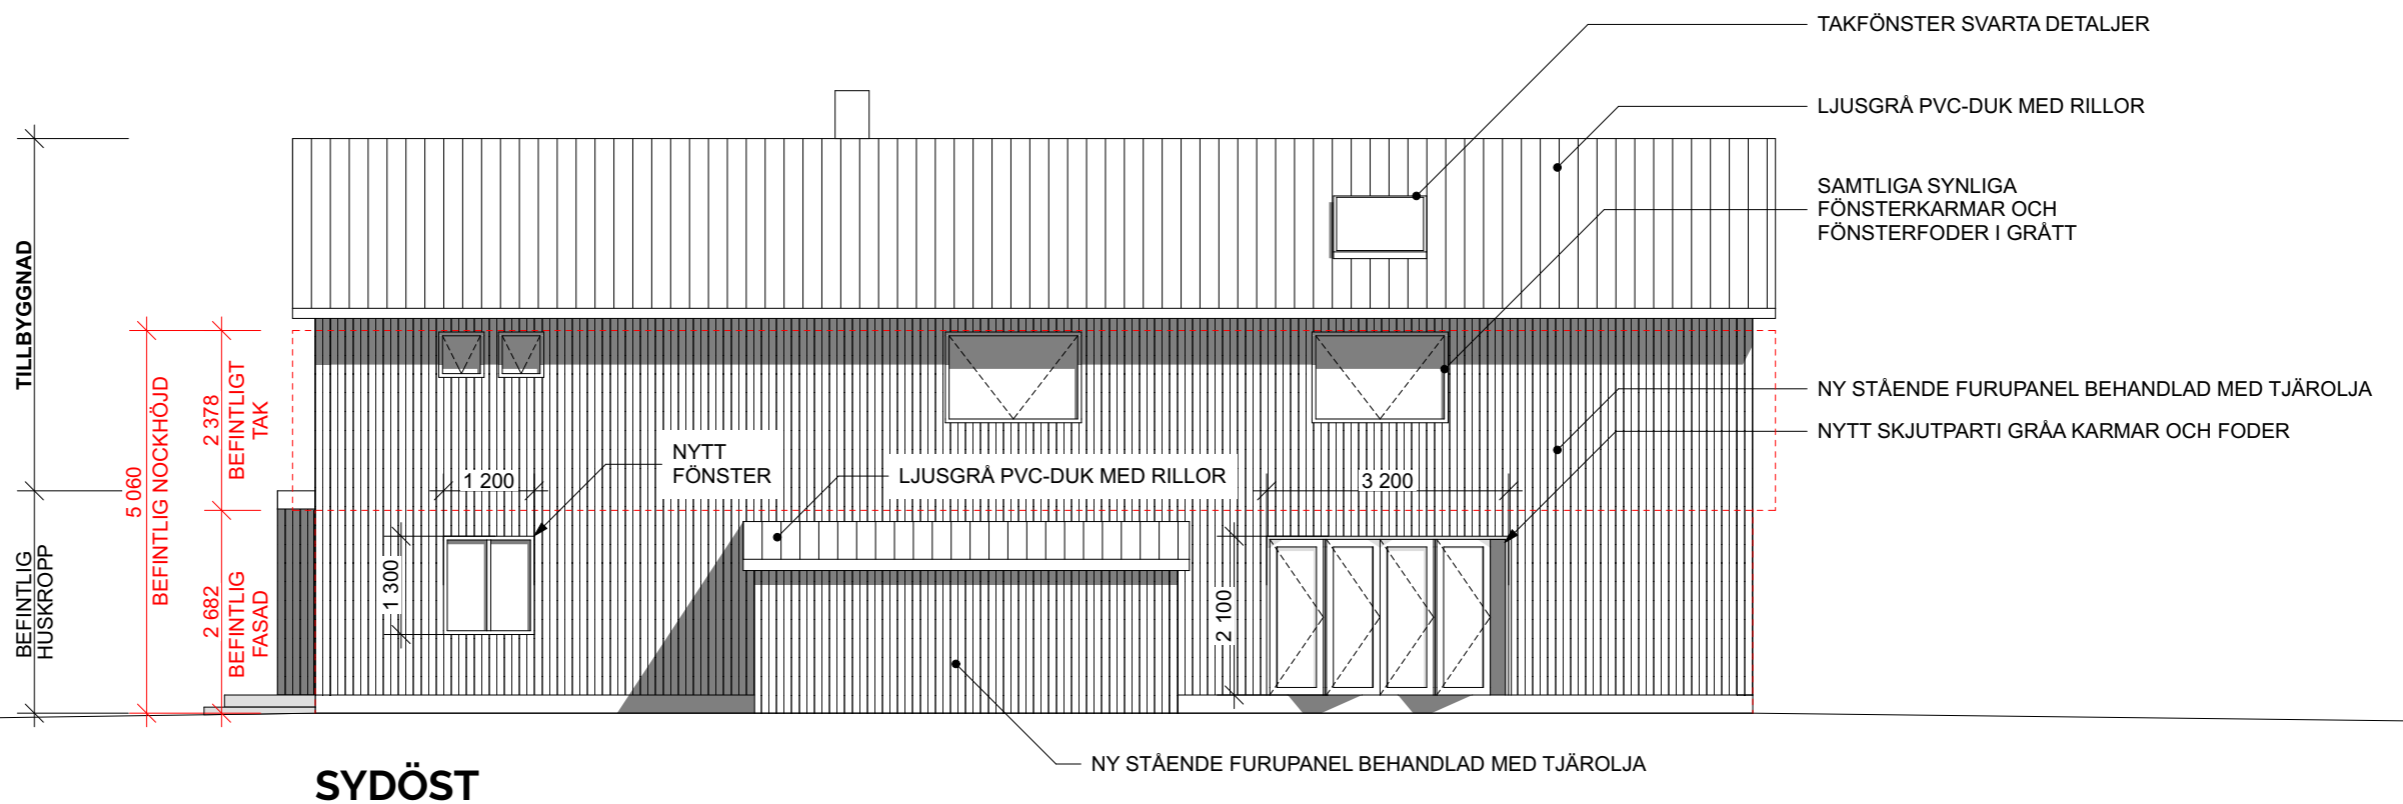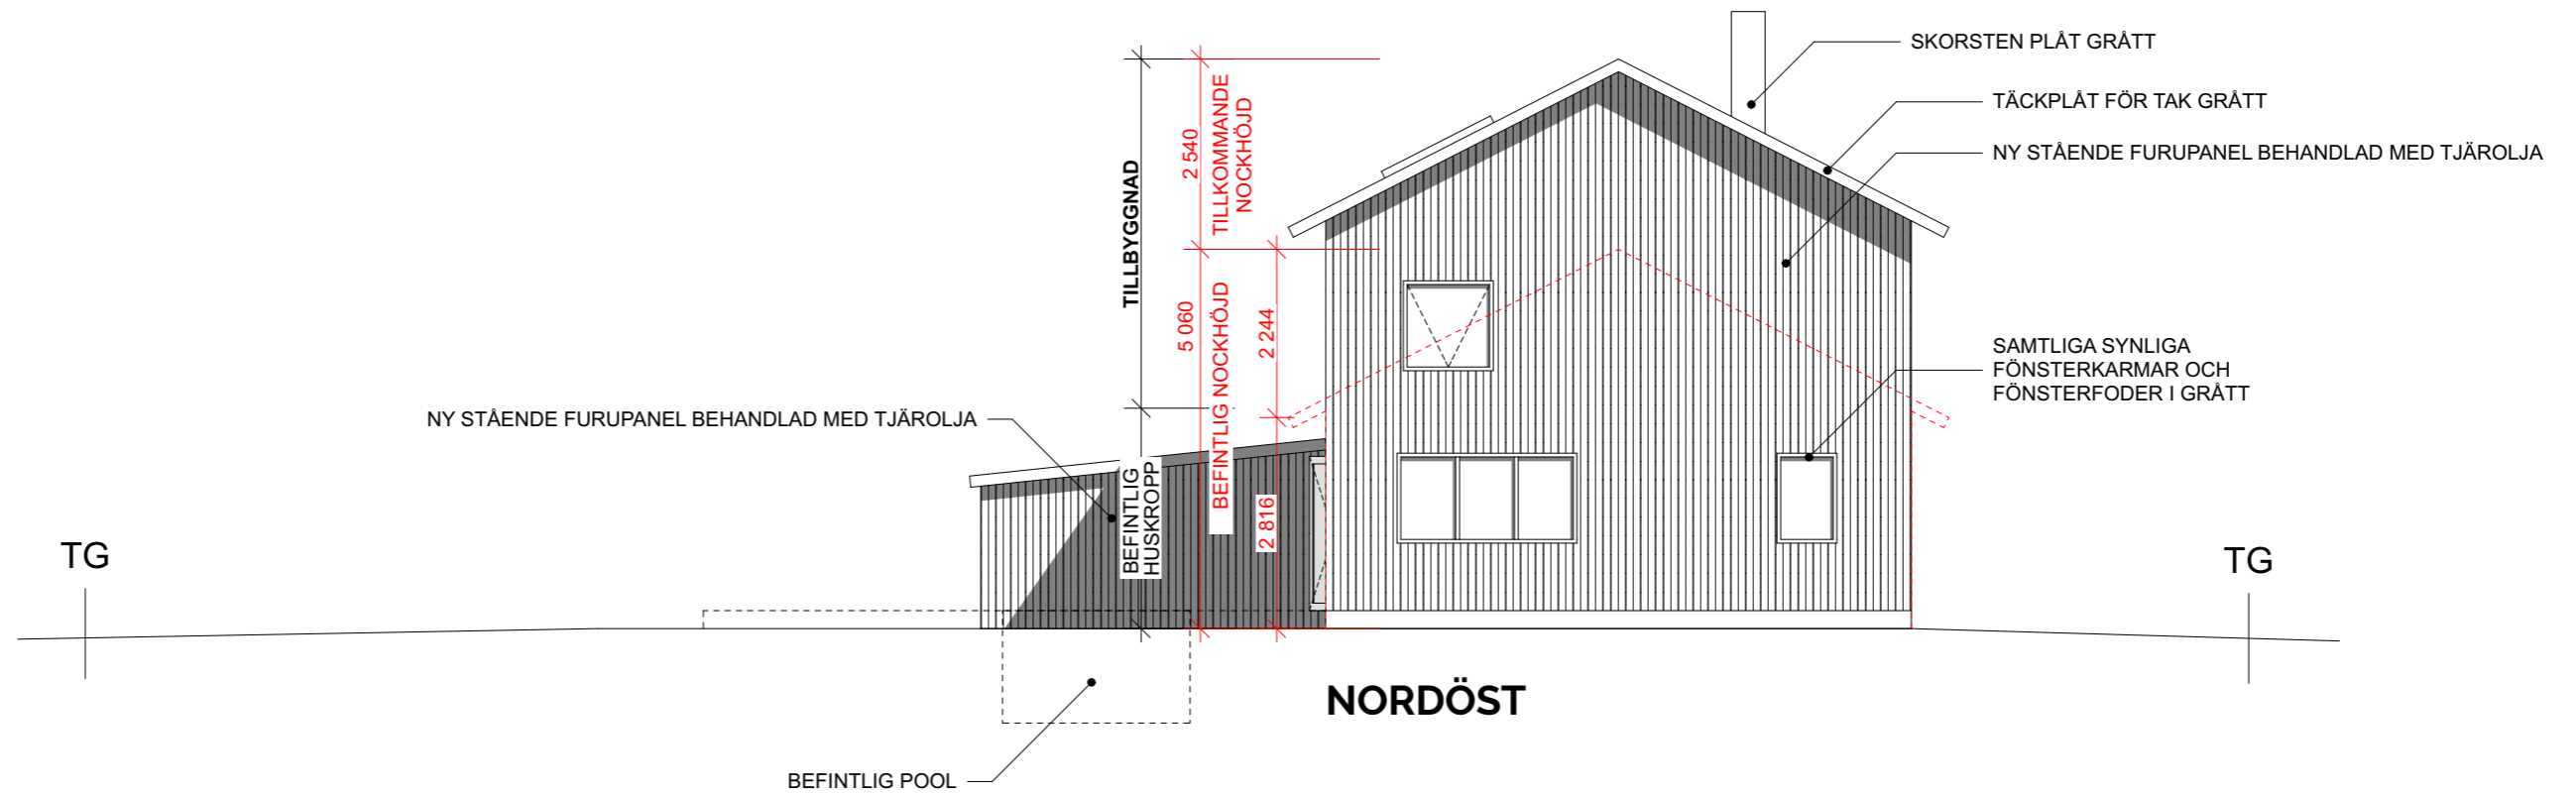


SKALA 1:100



BYGGLOVSHANDLINGAR
FASADER NORDÖST OCH
SYDÖST

UPPDRAG NR TO01 RITAD/KONSTR AV XH HANDLÄGGARE XH

A	BEFINTLIG FASAD INRITAD	211028	XH
DATUM	210929		
ANSVARIG	XH		
SKALA	1:100		
NUMMER	A-12	BET	A

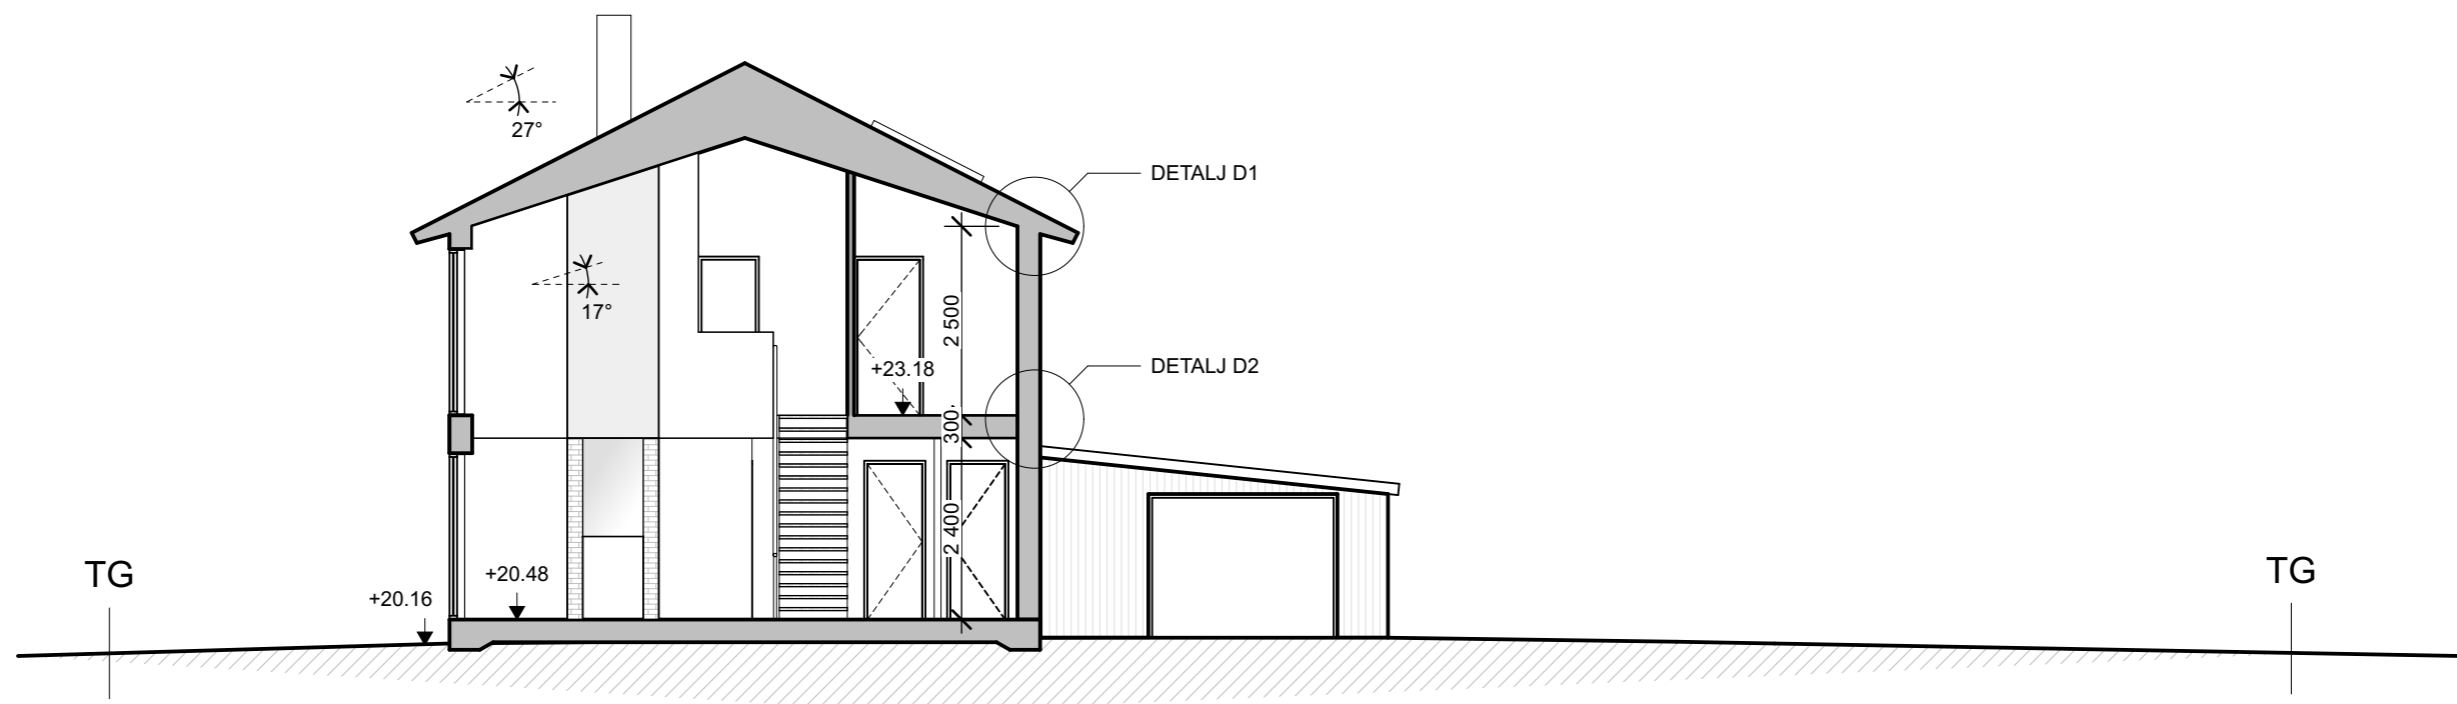

SEKTION A-A

SKALA 1:100



BYGGLOVSHANDLINGAR

SEKTION A-A

DATUM 210929

ANSVARIG XH

SKALA 1:100


UPPDRAG NR
T001

RITAD/KONSTR AV
XH


HANDLÄGGARE
XH

NUMMER
A-21

BET

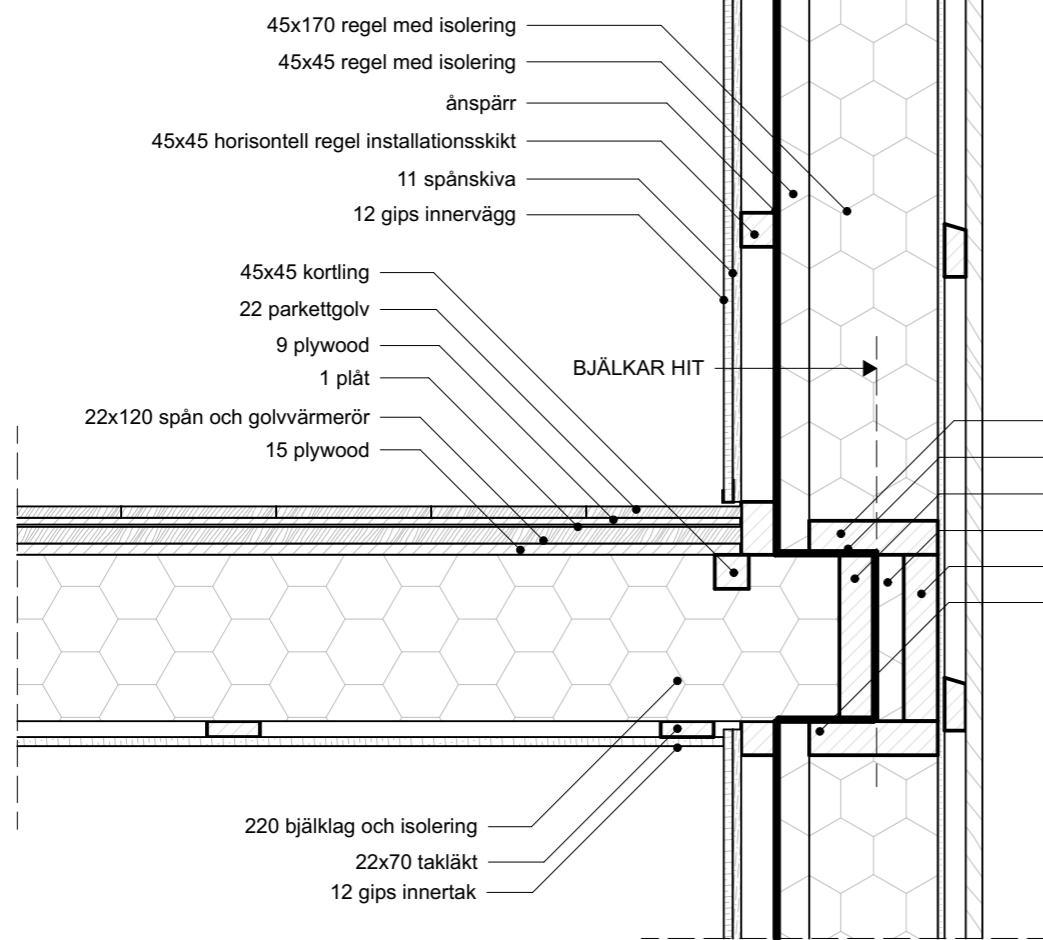


DETALJ D2

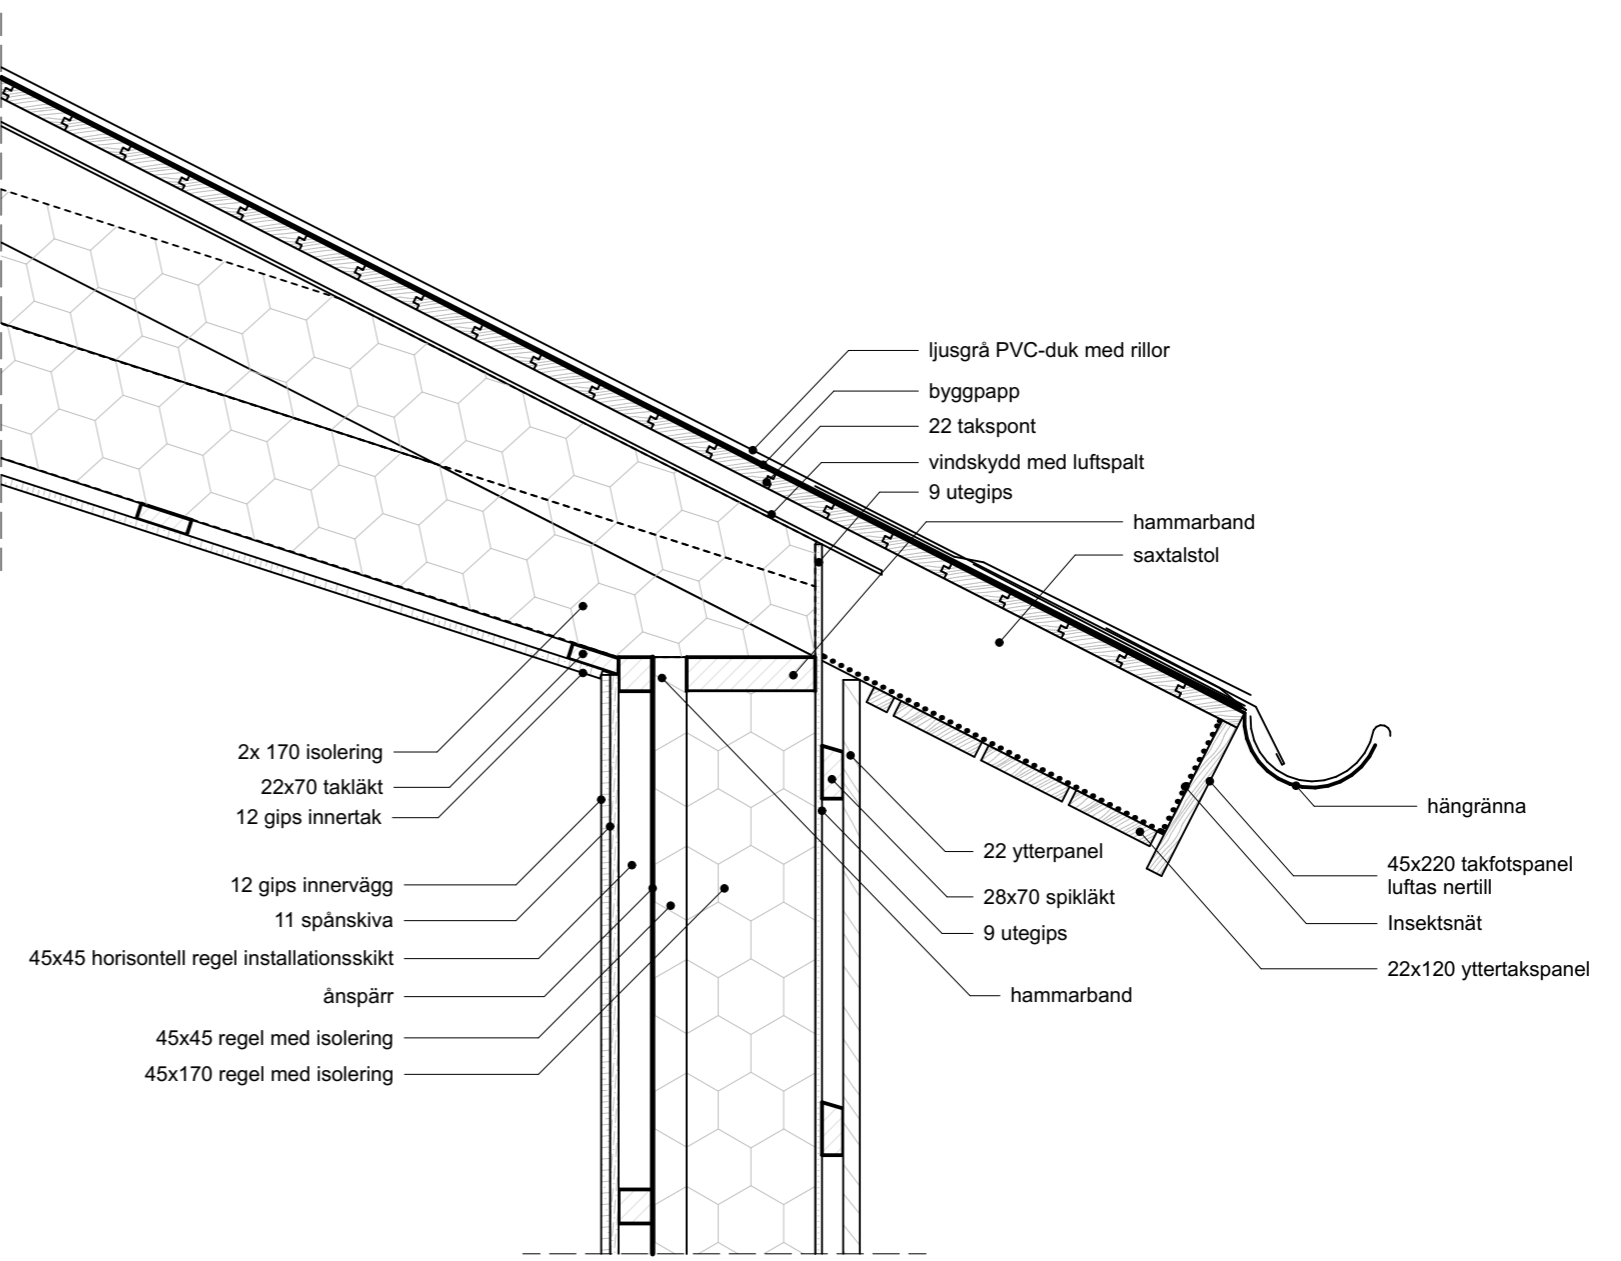

DETALJ D1

SKALA 1:10

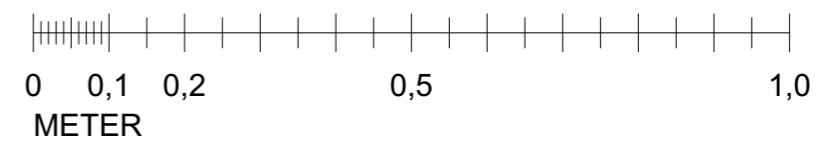

BYGGLOVSHANDLINGAR

DETALJER D1 OCH D2

UPPDRAG NR TO01	RITAD/KONSTR AV XH	HANDLÄGGARE XH	DATUM 210929	ANSVARIG XH	SKALA 1:10	NUMMER A-31	BET
--------------------	-----------------------	-------------------	-----------------	----------------	---------------	----------------	-----